


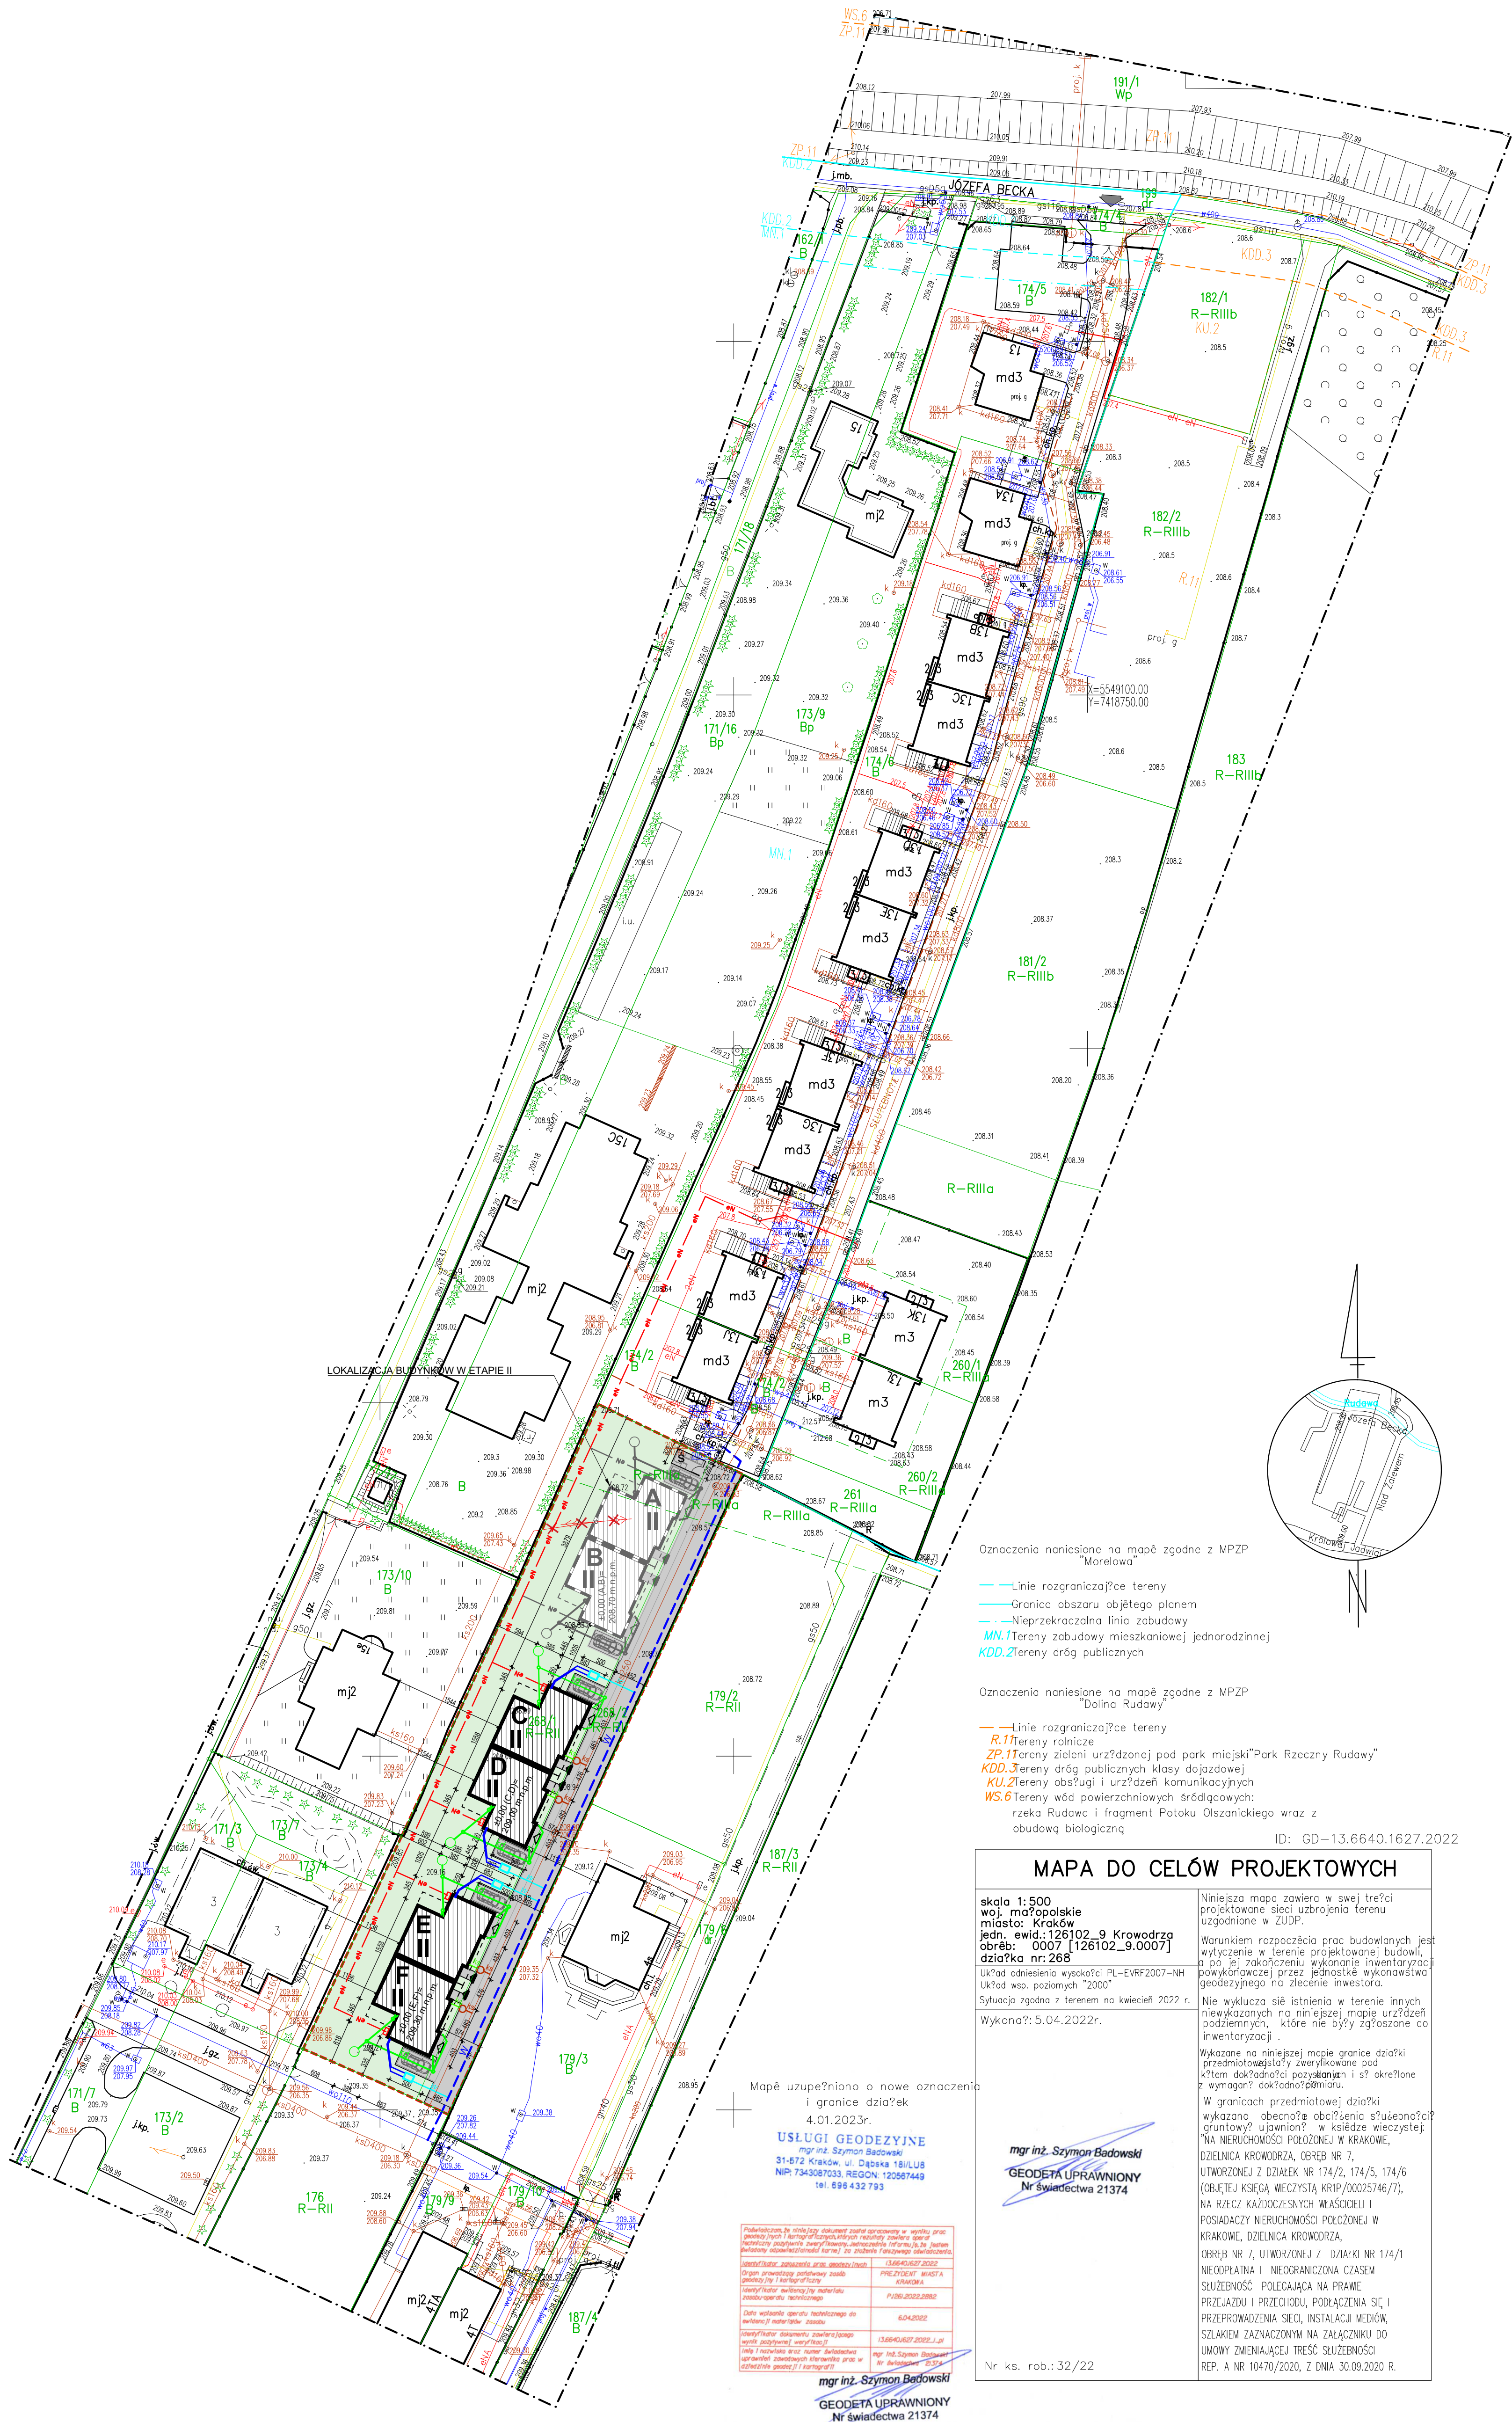

BILANS TERENU (ETAP I + II)

- POWIERZCHNIA DZIAŁKI NR 268/1 OBR. 7 KROWODRZA	1745,00 m ²
- POWIERZCHNIA DZIAŁKI NR 268/2 OBR. 7 KROWODRZA	498,00 m ²
ŁĄCZNIE POWIERZCHNIA DZ. NR 268/1 I 268/2 OBR. 7 KROWODRZA	2 243,00 m ²

WSKAŹNIK TERENU BIOLOGICZNIE CZYNNEGO:
[RODZAJ TERENU] [P geometryczna] [P obliczeniowa]

- 100%	1114,81 m ²	1114,81 m ²
- 50% NA STROPODACHACH ZIELONYCH (ETAP I+II)	466,24 m ²	233,12 m ²
- RAZEM POWIERZCHNIA BIOLOGICZNIE CZYNNA	1511,05 m ²	1347,93 m ²

P_{czb} = (1347,93 m² / 2243 m²) · 100% = **60,09 %** > min. 60% zgodnie z MPZP §17. 4. 1) a)

WSKAŹNIK POWIERZCHNI ZABUDOWY:

POWIERZCHNIA ZABUDOWY:

- BUDYNEK A (ETAP II-NIEOBJĘTY WNIOSEM)	106,76 m ²
- BUDYNEK B (ETAP II-NIEOBJĘTY WNIOSEM)	106,76 m ²
- BUDYNEK C (ETAP I-OBJĘTY WNIOSEM)	106,76 m ²
- BUDYNEK D (ETAP I-OBJĘTY WNIOSEM)	106,76 m ²
- BUDYNEK E (ETAP I-OBJĘTY WNIOSEM)	106,76 m ²
- BUDYNEK F (ETAP I-OBJĘTY WNIOSEM)	106,76 m ²
- RAZEM POWIERZCHNIA ZABUDOWY (ETAP I+II)	640,56 m ²

W_{p2} = (640,56 m² / 2243,0 m²) · 100% = **28,56%** < max. 30% zgodnie z MPZP §17. 4. 1) b)

WSKAŹNIK INTENSYWNOŚCI ZABUDOWY:

POWIERZCHNIA CAŁKOWITA:

- BUDYNEK A (ETAP II-NIEOBJĘTY WNIOSEM)	186,82 m ²
- BUDYNEK B (ETAP II-NIEOBJĘTY WNIOSEM)	186,82 m ²
- BUDYNEK C (ETAP I-OBJĘTY WNIOSEM)	186,82 m ²
- BUDYNEK D (ETAP I-OBJĘTY WNIOSEM)	186,82 m ²
- BUDYNEK E (ETAP I-OBJĘTY WNIOSEM)	186,82 m ²
- BUDYNEK F (ETAP I-OBJĘTY WNIOSEM)	186,82 m ²
- RAZEM POWIERZCHNIA CAŁKOWITA (ETAP I+II)	1120,92 m ²

W_L = 1120,92 m² / 2243,0 m² =